

STAROSTWO POWIATOWE
W ZAKOPANEM
34-500 Zakopane, ul. Chramcówki 15
tel. 18 20 17 100
fax 18 20 17 104


Za zgodność z oryginałem
Zakopane, dnia 26.04.23

z up. STAROSTY
NACZELNIK WYDZIAŁU
ORGANIZACYJNEGO

mgr Katarzyna Gwizd

DO DECYZJI / POSTANOWIENIA / PISMA
ZNAK GN. 6853.4.2020
Z DNIA 26.04.2023

KOPIA MAPY ZASADNICZEJ
SKALA 1 : 500

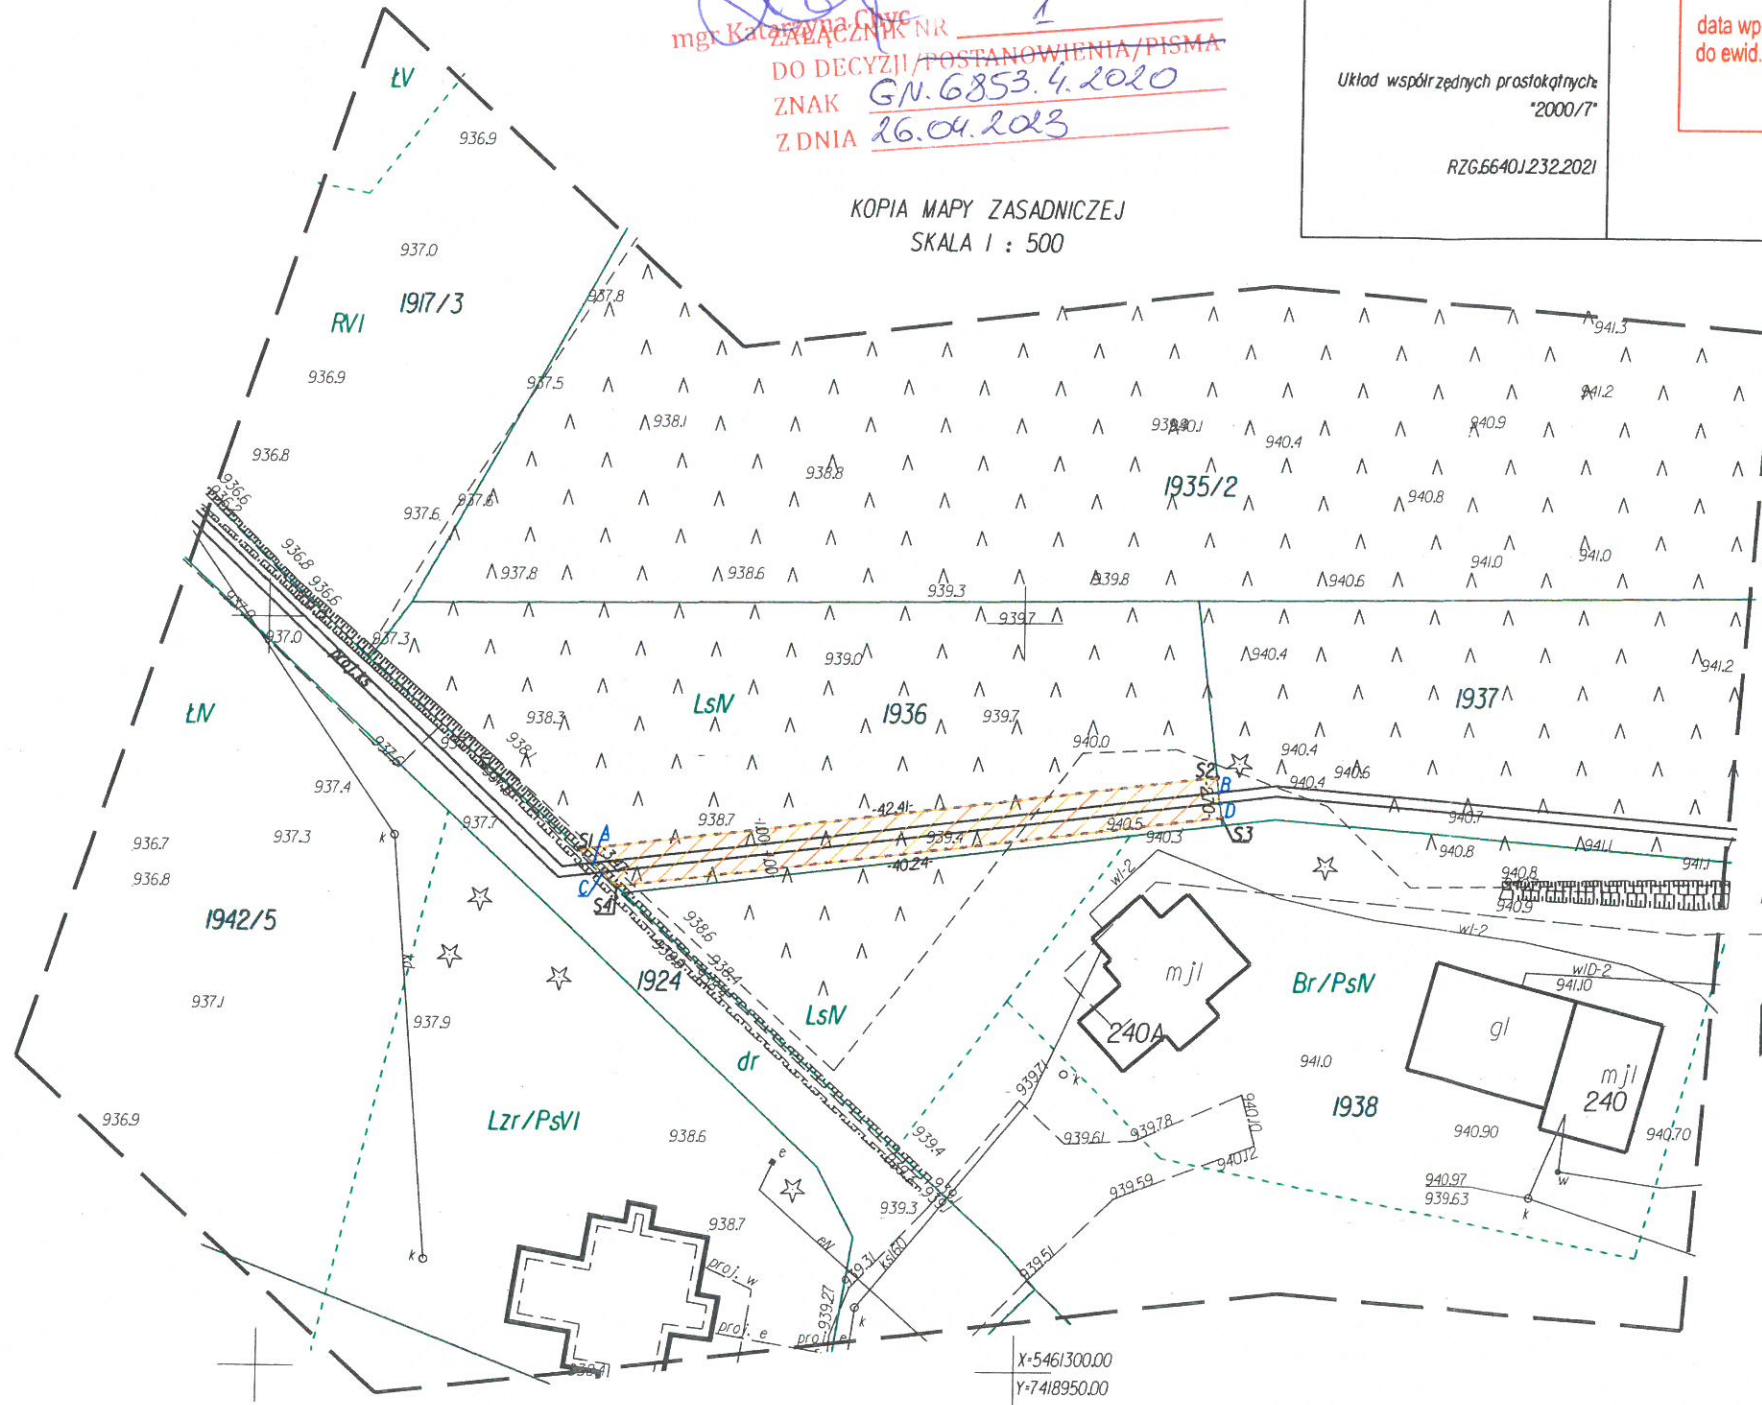

LEGENDA:

A-B
C-D ODCINEK PROJEKTOWANEJ SIECI KANALIZACJI SANITARNEJ TŁOCZNEJ
NA DZIAŁCE EWID. NR 1936 OBRĘB 40I - KOSCIELISKO

ZASIĘG ZAJĘCIA NA CZAS BUDOWY I EKSPLOATACJI DWÓCH RUROCIĄGÓW SIECI
KANALIZACJI SANITARNEJ TŁOCZNEJ- ZAJĘCIE CZASOWE I ZAJĘCIE TRWAŁE

Arkusze mapy:
Układ 2000/7:7.108.10.20.3.2

województwo: małopolskie
powiat: tatrzański
gmina: Kościelisko
121704_2 - Kościelisko
obręb 40I - Kościelisko
działka ewid.nr 1936

Układ współrzędnych prostokątnych
"2000/7"

RZG.6640J.232.2021

MAPA DO CEŁÓW PRAWNYCH

do postępowania w sprawie ograniczenia sposobu korzystania z nieruchomości (na podstawie art. 124 i 124a ustawy z dnia 21.08.1997r. o gospodarce nieruchomościami [Dz.U. z 2021r. poz. 11 z późn. zm.]

Poświadcza się, że niniejszy dokument został opracowany w wyniku prac geodezyjnych i kartograficznych, których rezultaty zawiera operat techniczny wpisany do ewidencji materiałów państwowego zasobu geodezyjnego i kartograficznego

STAROSTA TATRZAŃSKI
34-500 Zakopane, ul. Chramcówki 15

Identyf. ewid. materiału zasobu - operatu technicznego P.1217.2021. 405

data wpisania operatu technicznego do ewid. materiałów zasobu 11 LUT 2021

podpis:


Wykonał:

GeoSite - Usługi Geodezyjne
Małgorzata Folfas-Staszek
34-511 Kościelisko, ul. Rysulówka 77A
tel. 660 439 259, e-mail: biuro@geosite.pl
NIP: 736-154-14-36 REGON: 360215204

GEODETA UPRAWNIENY
mgr inż. Małgorzata Folfas-Staszek
nr upr. 23153

Kościelisko, 05.02.2021

KOPIA MAPY EWIDENCYJNEJ
SKALA 1 : 1000

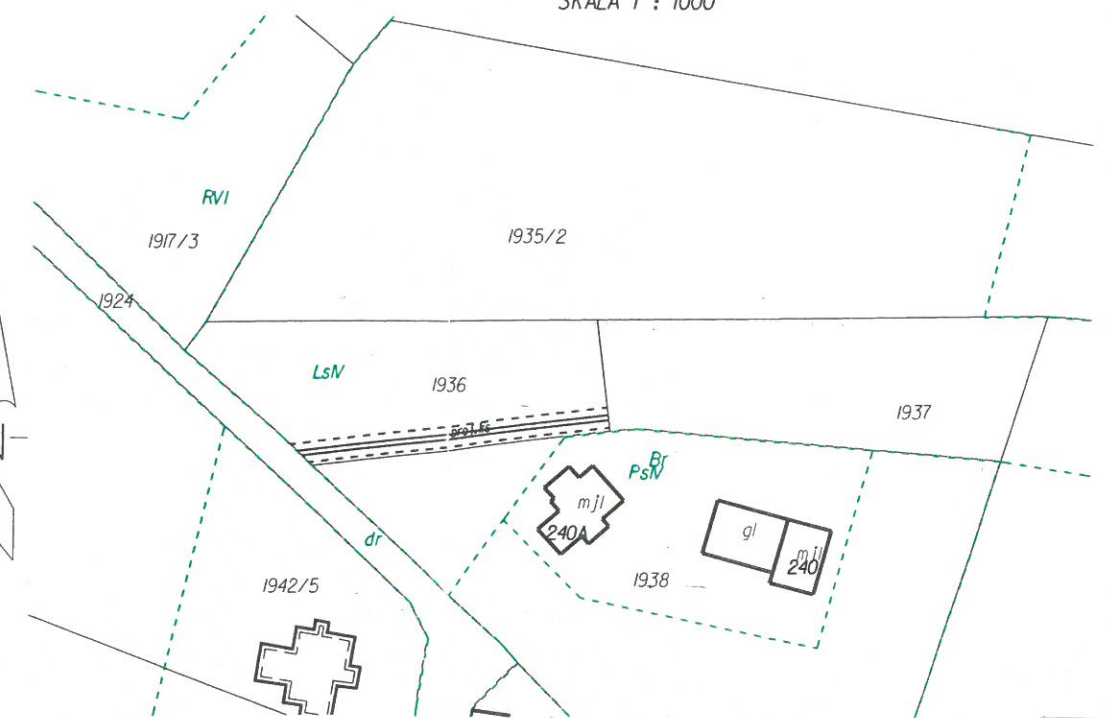

DANE GEODEZYJNE WNIOSKOWANEGO ZAJĘCIA DZIAŁKI EWID NR 1936 OBRĘB 40I - KOSCIELISKO:

- Długość odcinka kanalizacji sanitarnej:
 - rurociąg oznaczony punktami A-B - 41,61m
 - rurociąg oznaczony punktami C-D - 41,04m
- Pole powierzchni zajęcia czasowego na czas budowy sieci kanalizacji sanitarnej - 0,0111ha
- Pole powierzchni zajęcia trwałego na czas eksploatacji sieci kanalizacji sanitarnej - 0,0111ha

DANE OPISOWE DOTYCZĄCE LOKALIZACJI KANALIZACJI SANITARNEJ NA DZIAŁCE EWID. NR 1936 OBRĘB 40I - KOSCIELISKO:

Projektowana sieć kanalizacji sanitarnej usytuowana jest w południowej części działki. Rurociąg oznaczony punktami C-D znajduje się w odległości 1,50m od granicy nieruchomości. Pas zajęcia o szerokości 1,00m od projektowanego rurociągu oznaczony jest punktami S1-S2-S3-S4-S1 i zajmuje powierzchnię 0,0111ha.

UWAGA!

Działka ewid. nr 1936 obręb 40I - Kościelisko odpowiada p.c.r./kat. 1890/59 - z podz. 1890/41 - KW NSIZ/00007475/7