

ZALĄCZNIK NR 2
 DO DECYZJI/POSTANOWIENIA/PISMA
 ZNAK GN.6853.29.2023
 Z DNIA 2024-04-23

STAROSTWO POWIATOWE
 W ZAKOPANEM
 34-500 Zakopane, ul. Chramcówki 15
 tel. 18 20 17 100
 fax 18 20 17 104
 Za zgodność z oryginałem
 Zakopane, dnia 2024-04-23


SEKRETARZ
 POWIATU TATRZAŃSKIEGO
inż. Marek Możdżeń

Pole powierzchni stałej strefy kontrolowanej
 projektowanej infrastruktury technicznej, P=555,3m²

LEGENDA:

	Powierzchnia stałej zajętości nieruchomości, strefa kontrolowana projektowanej infrastruktury technicznej, P=555,3m ²
	Proj. budowa sieci kablowej SN15kV wraz ze współbieżną siecią teletechniczną
	Proj. budowa sieci kablowej SN15kV wraz ze współbieżną siecią teletechniczną - w ramach osłonowych
	Proj. budowa stanowiska słupowego SN15kV wraz z rozłącznikami RUN
	Granica działki ewidencyjnej
	2024 Numer działki ewidencyjnej

 34-604 Przyszowa 469 biuro@hebdainc.pl			
Projektował:	mgr inż. Tomasz Piątek	Prawo jest prawidłowe	
Data:	06-2023 r.	Dokument podpisany przez Jan Hebda Data: 2023.06.12 13:47:54 CEST	
Opracował:	mgr inż. Pietrzak Łukasz		
Inwestor:	TAURON Dystrybucja S.A. Oddział w Krakowie ul. Dajwór 27 31-060 Kraków		
Temat:	"Poprawa pewności zasilania Odbiorców zlokalizowanych na terenie gminy Bukowina Tatrzańska"		
Treść rysunku:	Projekt Zagospodarowania Terenu		
Miejsce zadania:	Działka ewidencyjna: 20/1, obręb: Białka Tatrzańska		
Stadium:			
Skala:	1:1000	Nr. rysunku:	E-02b

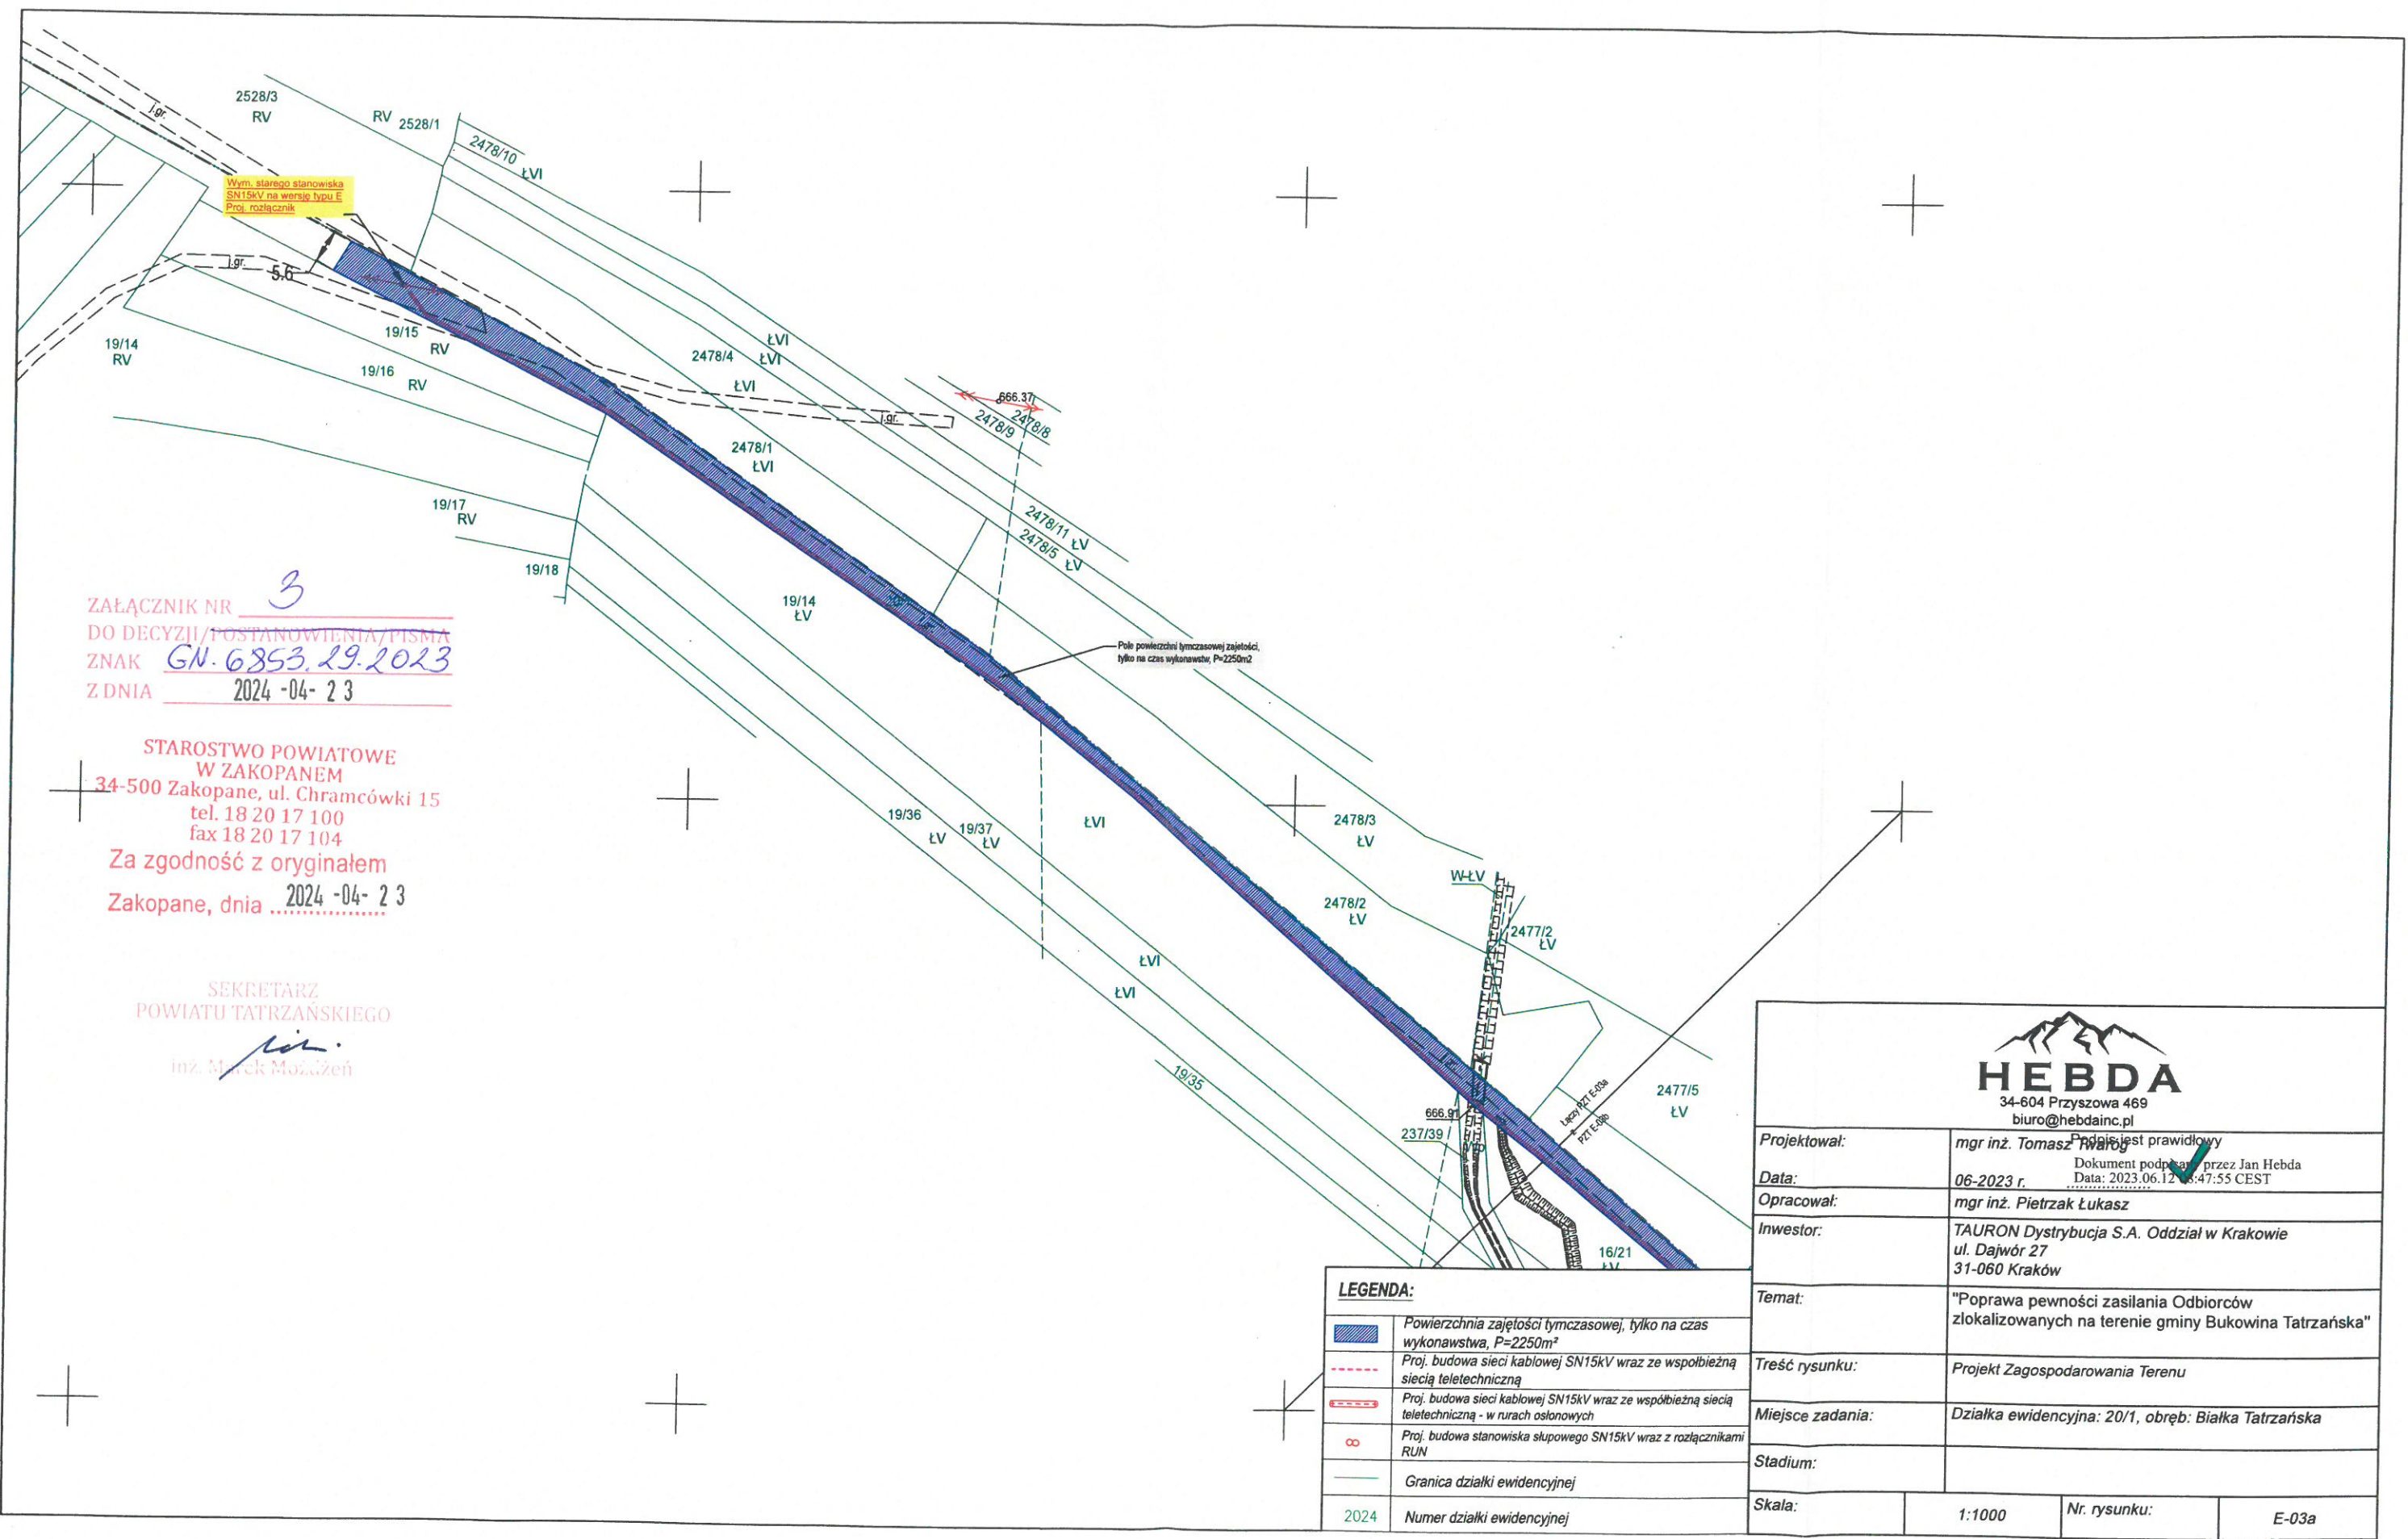

ZALĄCZNIK NR 3
 DO DECYZJI/POSTANOWIENIA/PISMA
 ZNAK GN. 6853.29.2023
 Z DNIA 2024-04-23


STAROSTWO POWIATOWE
 W ZAKOPANEM
 34-500 Zakopane, ul. Chramcówki 15
 tel. 18 20 17 100
 fax 18 20 17 104
 Za zgodność z oryginałem
 Zakopane, dnia 2024-04-23

SEKRETARZ
 POWIATU TATRZAŃSKIEGO
 inż. Marek Możejca

LEGENDA:

	Powierzchnia zajętości tymczasowej, tylko na czas wykonawstwa, P=2250m ²
	Proj. budowa sieci kablowej SN15kV wraz ze współbieżną siecią teletechniczną
	Proj. budowa sieci kablowej SN15kV wraz ze współbieżną siecią teletechniczną - w rurach ostonowych
	Proj. budowa stanowiska słupowego SN15kV wraz z rozłącznikami RUN
	Granica działki ewidencyjnej
	Numer działki ewidencyjnej

 HEBDA 34-604 Przyszowa 469 biuro@hebdainc.pl			
Projektował:	mgr inż. Tomasz Walig Podpis jest prawidłowy		
Data:	06-2023 r.	Dokument podpisany przez Jan Hebda Data: 2023.06.12 18:47:55 CEST	
Opracował:	mgr inż. Pietrzak Łukasz		
Inwestor:	TAURON Dystrybucja S.A. Oddział w Krakowie ul. Dajwór 27 31-060 Kraków		
Temat:	"Poprawa pewności zasilania Odbiorców zlokalizowanych na terenie gminy Bukowina Tatrzańska"		
Treść rysunku:	Projekt Zagospodarowania Terenu		
Miejsce zadania:	Działka ewidencyjna: 20/1, obręb: Białka Tatrzańska		
Stadium:			
Skala:	1:1000	Nr. rysunku:	E-03a

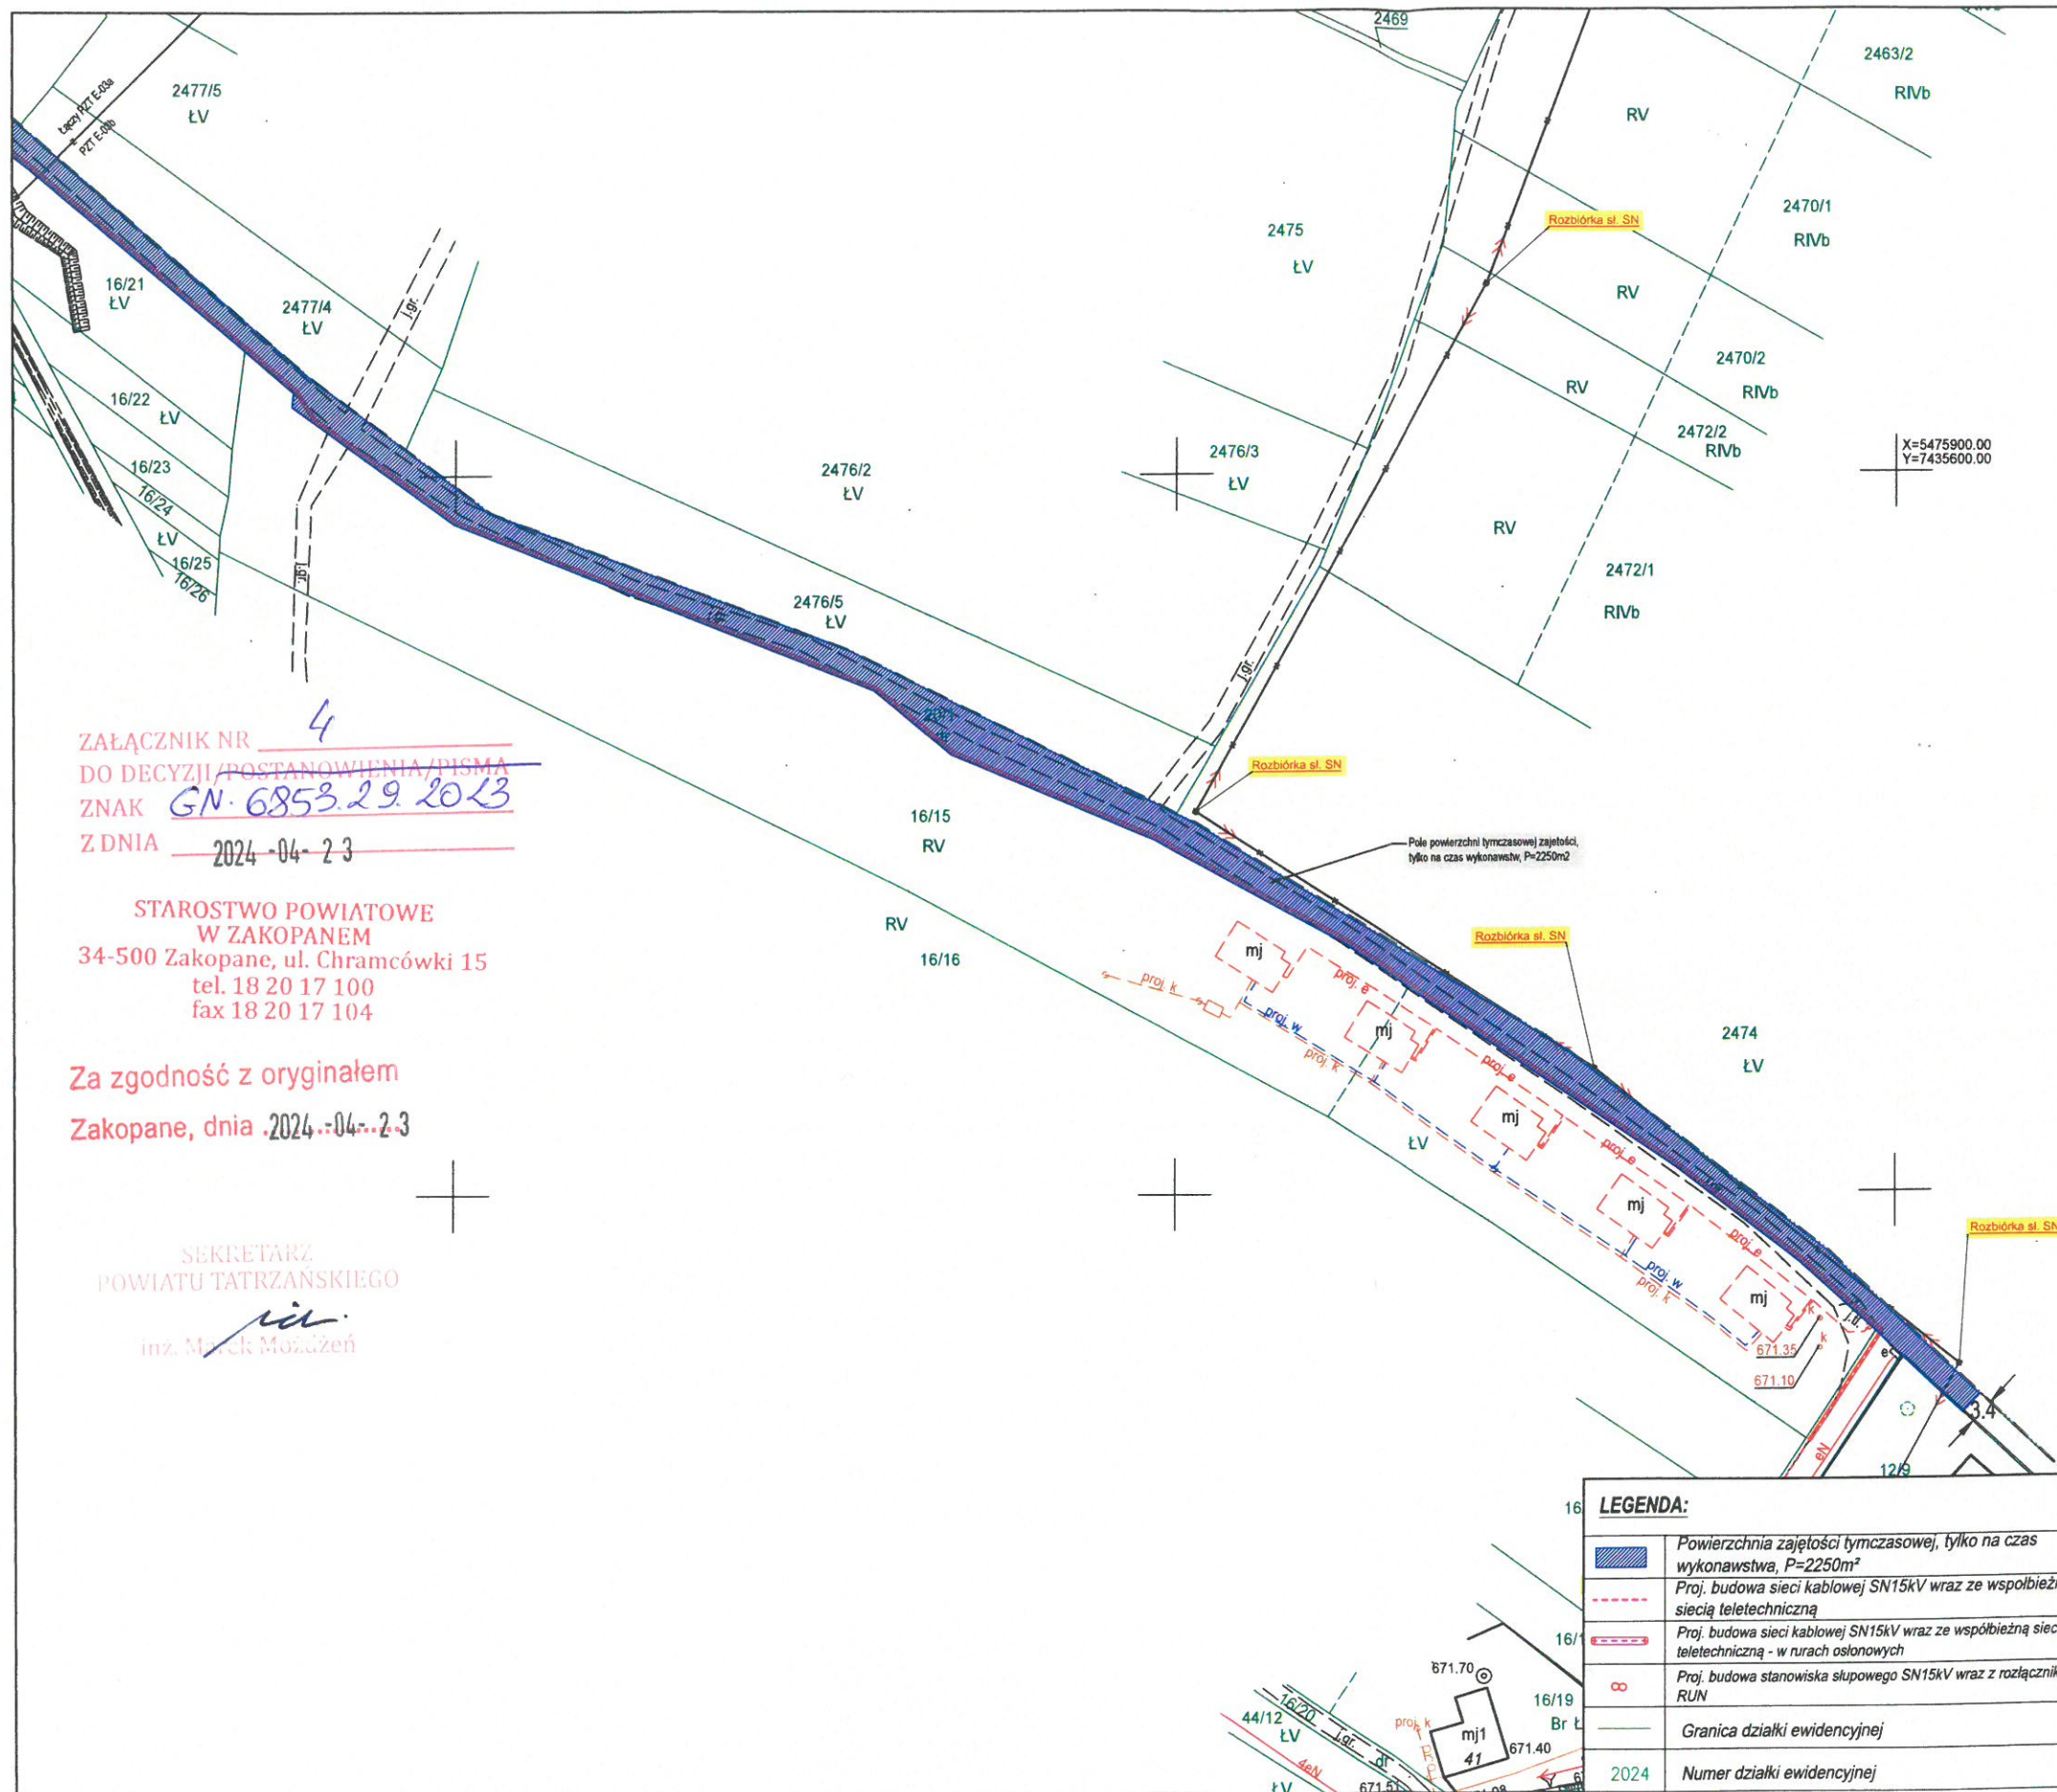

ZAŁĄCZNIK NR 4
 DO DECYZJI/POSTANOWIENIA/PISMA
 ZNAK GN. 6853.29.2023
 Z DNIA 2024-04-23

STAROSTWO POWIATOWE
 W ZAKOPANEM
 34-500 Zakopane, ul. Chramcówki 15
 tel. 18 20 17 100
 fax 18 20 17 104

Za zgodność z oryginałem
 Zakopane, dnia 2024-04-23

SEKRETARZ
 POWIATU TATRZAŃSKIEGO
 inż. Marek Możejca

LEGENDA:

	Powierzchnia zajętości tymczasowej, tylko na czas wykonawstwa, P=2250m ²
	Proj. budowa sieci kablowej SN15kV wraz ze współbieżną siecią teletechniczną
	Proj. budowa sieci kablowej SN15kV wraz ze współbieżną siecią teletechniczną - w rurach osłonowych
	Proj. budowa stanowiska słupowego SN15kV wraz z rozłącznikami RUN
	Granica działki ewidencyjnej
	2024 Numer działki ewidencyjnej

 34-604 Przyszowa 469 biuro@hebdainc.pl	
Projektował:	mgr inż. Tomasz Pwałóg <small>Podpis jest prawidłowy</small>
Data:	06-2023 r. <small>Dokument podpisany przez Jan Hebda Data: 2023.06.12 18:47:57 CEST</small>
Opracował:	mgr inż. Pietrzak Łukasz
Inwestor:	TAURON Dystrybucja S.A. Oddział w Krakowie ul. Dajwór 27 31-060 Kraków
Temat:	"Poprawa pewności zasilania Odbiorców zlokalizowanych na terenie gminy Bukowina Tatrzańska"
Treść rysunku:	Projekt Zagospodarowania Terenu
Miejsce zadania:	Działka ewidencyjna: 20/1, obręb: Białka Tatrzańska
Stadium:	
Skala:	1:1000
Nr. rysunku:	E-03b